
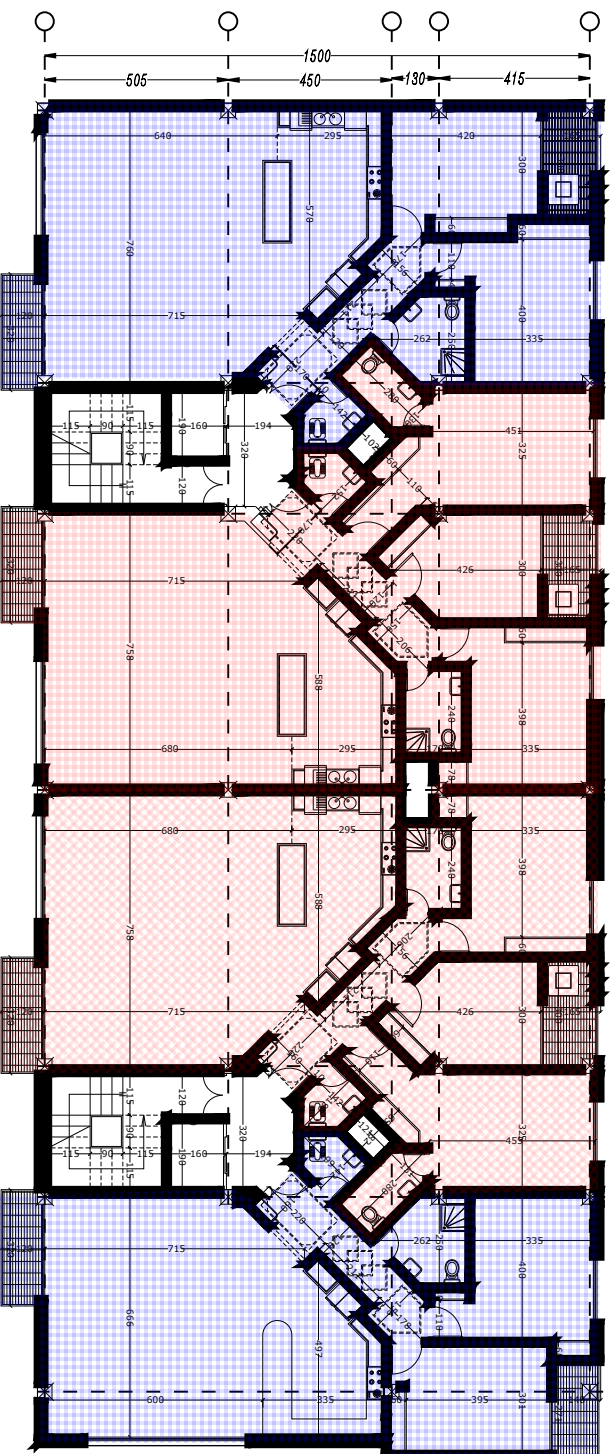


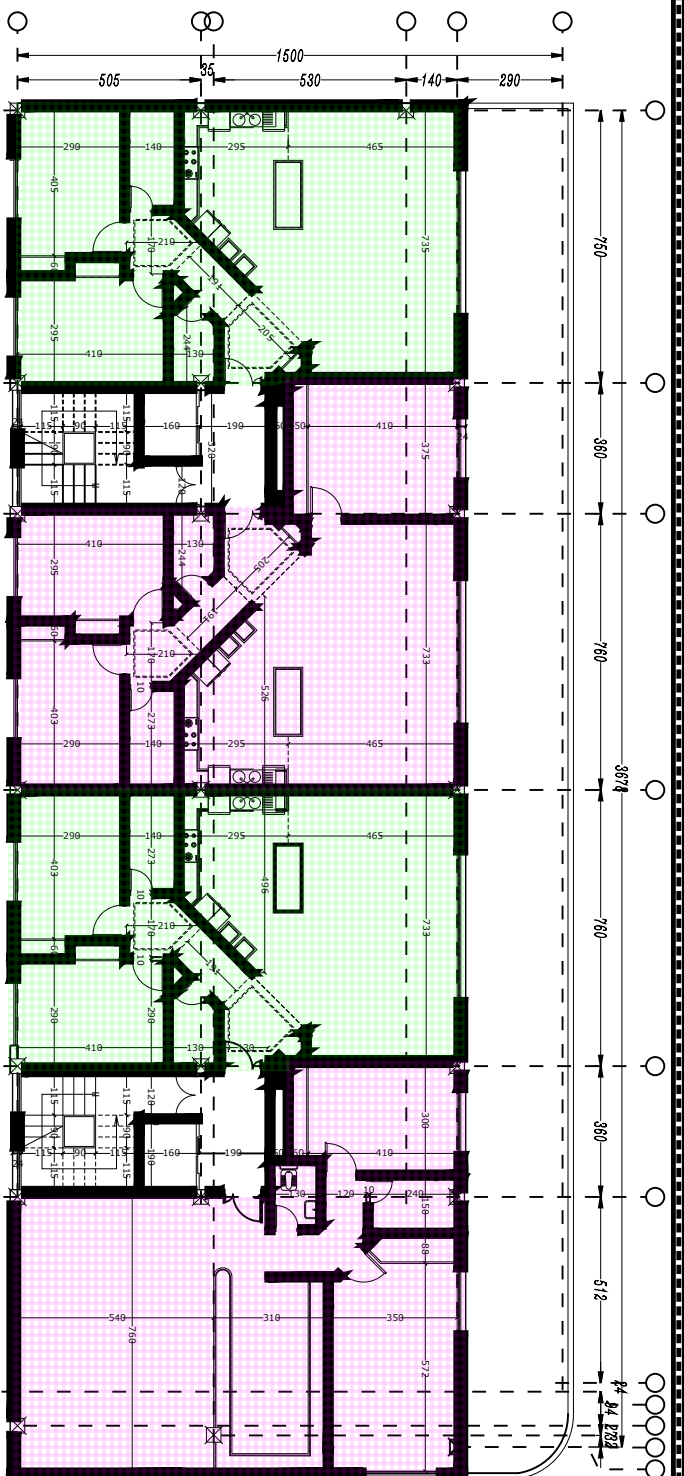

شمال

واحد ۱۷۴ متر مربعی

واحد ۱۴۵ متر مربعی

واحد ۱۲۰ متر مربعی

واحد ۹۱ متر مربعی

طبقه ششم